

ИП Токарев Александр Юрьевич

ПРОЕКТНОЕ БЮРО «РОСТ»

СРО 8463 от 07.12.2012 г. в НП СРО "СтройОбъединение"
СРО-И-036-18122012 Ассоциация «Объединение изыскателей «Альянс»

г. Ярославль, ул. Победы, д. 29, офис 1
тел. 8 (4852) 681-391, сот. 8(930) 116-0403



Email: rost76proekt@yandex.ru

сайт: rost76proekt.ru

г. Рыбинск, ул. Румянцевская, д.12
тел. 8 (4855) 250-858, сот. 8(980) 742-8000

ПРОЕКТНАЯ ДОКУМЕНТАЦИЯ

Проект ремонта парковой стелы и благоустройство
прилегающей к ней территории по адресу: п. Каменники,
Рыбинского муниципального района

37 пр – 2022

«Эскизный проект. ЭП»

2022 год

ИП Токарев Александр Юрьевич

ПРОЕКТНОЕ БЮРО «РОСТ»

СРО 8463 от 07.12.2012 г. в НП СРО "СтройОбъединение"
СРО-И-036-18122012 Ассоциация «Объединение изыскателей «Альянс»

г. Ярославль, ул. Победы, д. 29, офис 1
тел. 8 (4852) 681-391, сот. 8(930) 116-0403



Email: rost76proekt@yandex.ru

сайт: rost76proekt.ru

г. Рыбинск, ул. Румянцевская, д.12
тел. 8 (4855) 250-858, сот. 8(980) 742-8000

ПРОЕКТНАЯ ДОКУМЕНТАЦИЯ

Проект ремонта парковой стелы и благоустройство
прилегающей к ней территории по адресу: п. Каменники,
Рыбинского муниципального района

Директор:  Токарев А.Ю.
Архитектор:  Жданов А.М.
ГИП:  Кошкина Т.Г.



Шифр: 37 пр – 2022 – ЭП


2022 год

Ведомость листов основного комплекта




Лист	Наименование	Примеч.
1	Общие данные.	
2	Ситуационный план местности. М 1:3500.	
3	Фотофиксация существующего состояния территории	
4	Основной вариант колористического решения отделки стелы и постамента.	
5	Общий вид стелы и благоустройства после ремонта.	
6	Проект благоустройства прилегающей территории.	
7	Проект отделки стелы и постамента.	
8	Схема планировочной организации рельефа, конструкции покрытий. М 1:500.	
9	Схема демонтажа. М 1:500	
10	Разбивочный план. М 1:500.	
11	Схема планировки объекта благоустройства. М 1:500	
12	Обмерочный чертеж.	
13	Колористическое решение отделки стелы и постамента.	

Проект разработан в соответствии с действующими нормами и правилами, проектные решения обеспечивают пожарную взрывобезопасность эксплуатации объекта при соблюдении предусмотренных проектом мероприятий.

Главный инженер проекта:

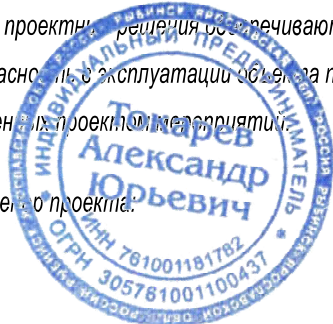

 Т.Г.Кошкина

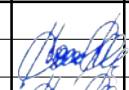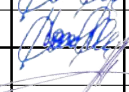
						37пр-2022		
изм.	кол.уч	лист	№докум.	подпись	дата	Проект ремонта парковой стелы и благоустройства прилегающей к ней территории по адресу: п.Каменники, Рыбинского муниципального района		
						Стадия	Лист	Листов
ГИП		Т.Г. Кошкина				ЭП	1	13
Разработал		Т.Г. Кошкина				Парковая стела, расположенная по адресу: п.Каменники, Рыбинского муниципального района		
Архитектор		А.М. Жданов				Общие данные		
						ИП Токарев А.Ю.		




УСЛОВНЫЕ ОБОЗНАЧЕНИЯ

- 1 – памятник землякам, погибшим в годы Великой Отечественной Войны
- 2 – границы проведения работ по благоустройству парковой зоны



						37пр-2022			
						Проект ремонта парковой стелы и благоустройство прилегающей к ней территории, расположенное по адресу: п. Каменники, Рыбинского муниципального района			
Изм.	Кол.уч.	Лист	№ док.	Подп.	Дата				
ГИП		Кошкина Т.Г.				Парковая стела, расположенная по адресу: п. Каменники, Рыбинского муниципального района	Стадия	Лист	Листов
Разработал		Кошкина Т.Г.					ЭП	2	13
Архитектор		Жданов А.М.							
						Ситуационный план местности М 1:3500	ИП Токарев А.Ю.		

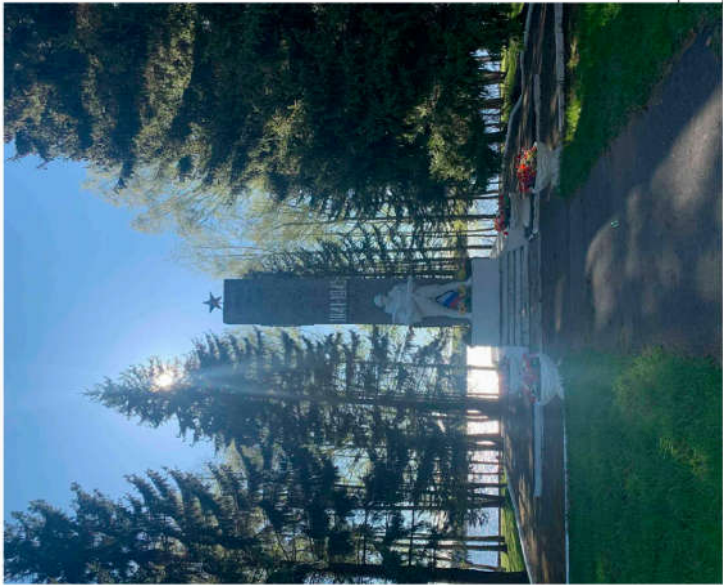

1

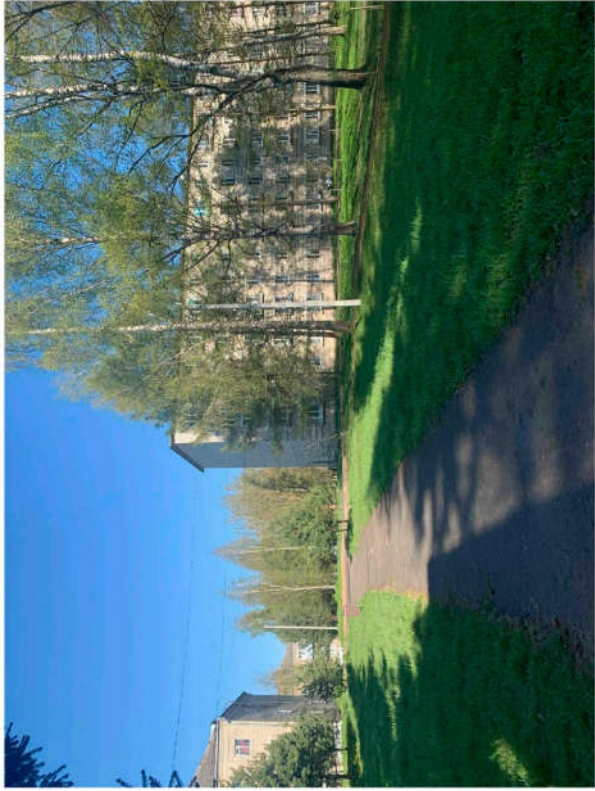

3

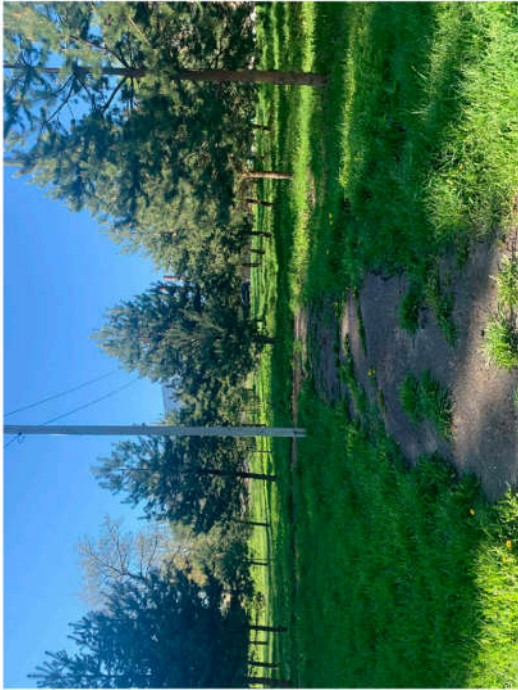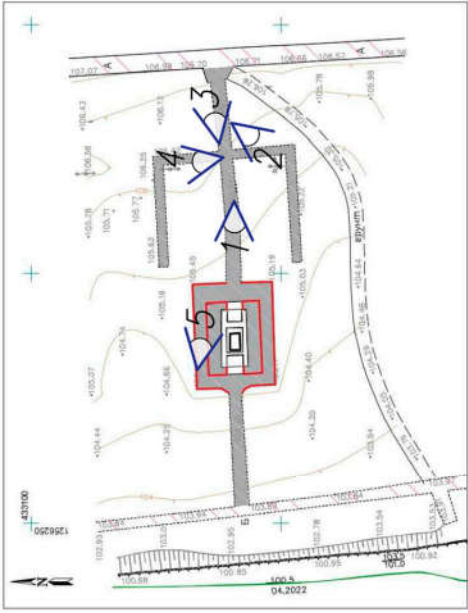

4



5




2

31пр-2022					
Изм.	Колуч.	Лист	№ док.	Подп.	Дата
Разработал	Архитектор	Кошкина Т.Г.	Кошкина Т.Г.	<i>[Signature]</i>	
		Жданов А.М.	Жданов А.М.	<i>[Signature]</i>	
Проект ремонта парковой стелы и благоустройство прилегающей к ней территории, расположенное по адресу: п. Каменники, Рыбинского муниципального района			Стадия	Лист	Листов
Парковая стела, расположенная по адресу: п. Каменники, Рыбинского муниципального района			ЭП	3	13
Фотофиксация существующего состояния территории			ИП Токарев А.Ю.		



						37пр-2022			
						<i>Проект ремонта парковой стелы и благоустройство прилегающей к ней территории, расположенное по адресу: п. Каменники, Рыбинского муниципального района</i>			
Изм.	Кол.уч.	Лист	№ док.	Подп.	Дата				
ГИП		Кошкина Т.Г.		<i>Т.Г. Кошкина</i>		<i>Парковая стела, расположенная по адресу: п. Каменники, Рыбинского муниципального района</i>	Стадия	Лист	Листов
Разработал		Кошкина Т.Г.		<i>Т.Г. Кошкина</i>			ЭП	4	13
Архитектор		Жданов А.М.		<i>А.М. Жданов</i>					
						<i>Основной вариант колористического решения отделки стелы и постамента</i>	<i>ИП Токарев А.Ю.</i>		

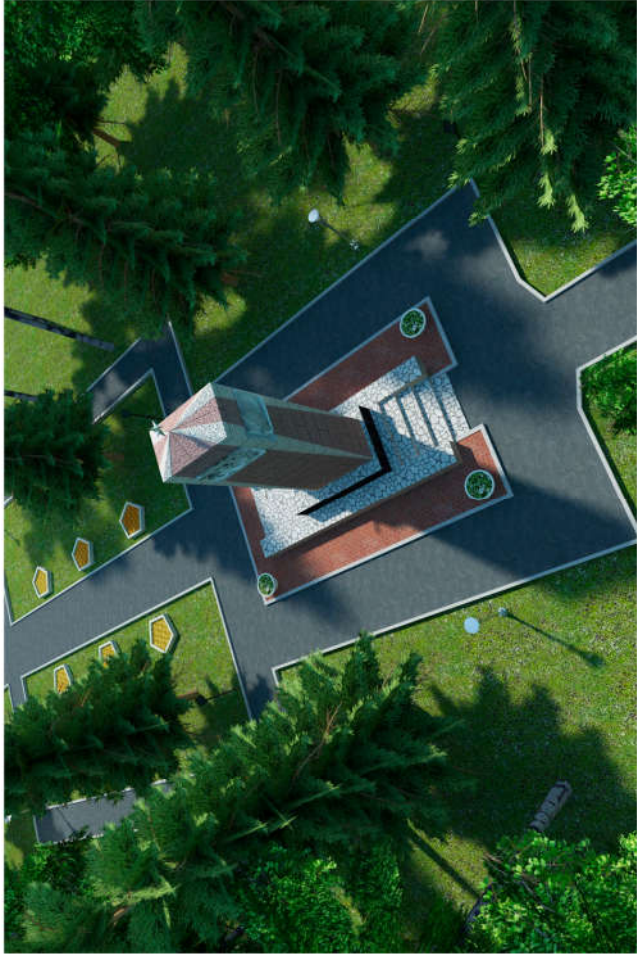

37пр-2022


Изм.	Колуч	Лист	№Вок	Подп.	Дата
Разработал	Кашкина Т.Г.				
Архитектор	Жданов А.М.				
<p>Проект ремонта парковой стелы и благоустройство прилегающей к ней территории, расположенное по адресу: г. Каменники, Рыбинского муниципального района</p>					
<p>Парковая стела, расположенная по адресу: г. Каменники, Рыбинского муниципального района</p>					
<p>Общий вид стелы и благоустройства после ремонта.</p>					
			Стандия	Лист	Листов
			ЭП	5	13
ИП Токарев А.Ю.					



Садово-парковый фонарь
Norgys Stockholm 281B+406.
39 887 Р Н - 2,5 м

Спецификация.


1. Бордюр тротуарный.
2. Асфальтовое покрытие.
3. Бордюр дорожный Н=300 мм.
4. Тротуарная плитка.
5. Существующий мраморный террасо (полировать).
6. Устройство газона.
7. Цветочная клумба.
8. Имеющиеся передвижные вазоны - 4 шт.
9. Светильники направленного света Н=2 м - 4 шт.
10. Садово-парковый фонарь - 4 шт.
11. Выпиловка деревьев 11 шт.
12. Стела.

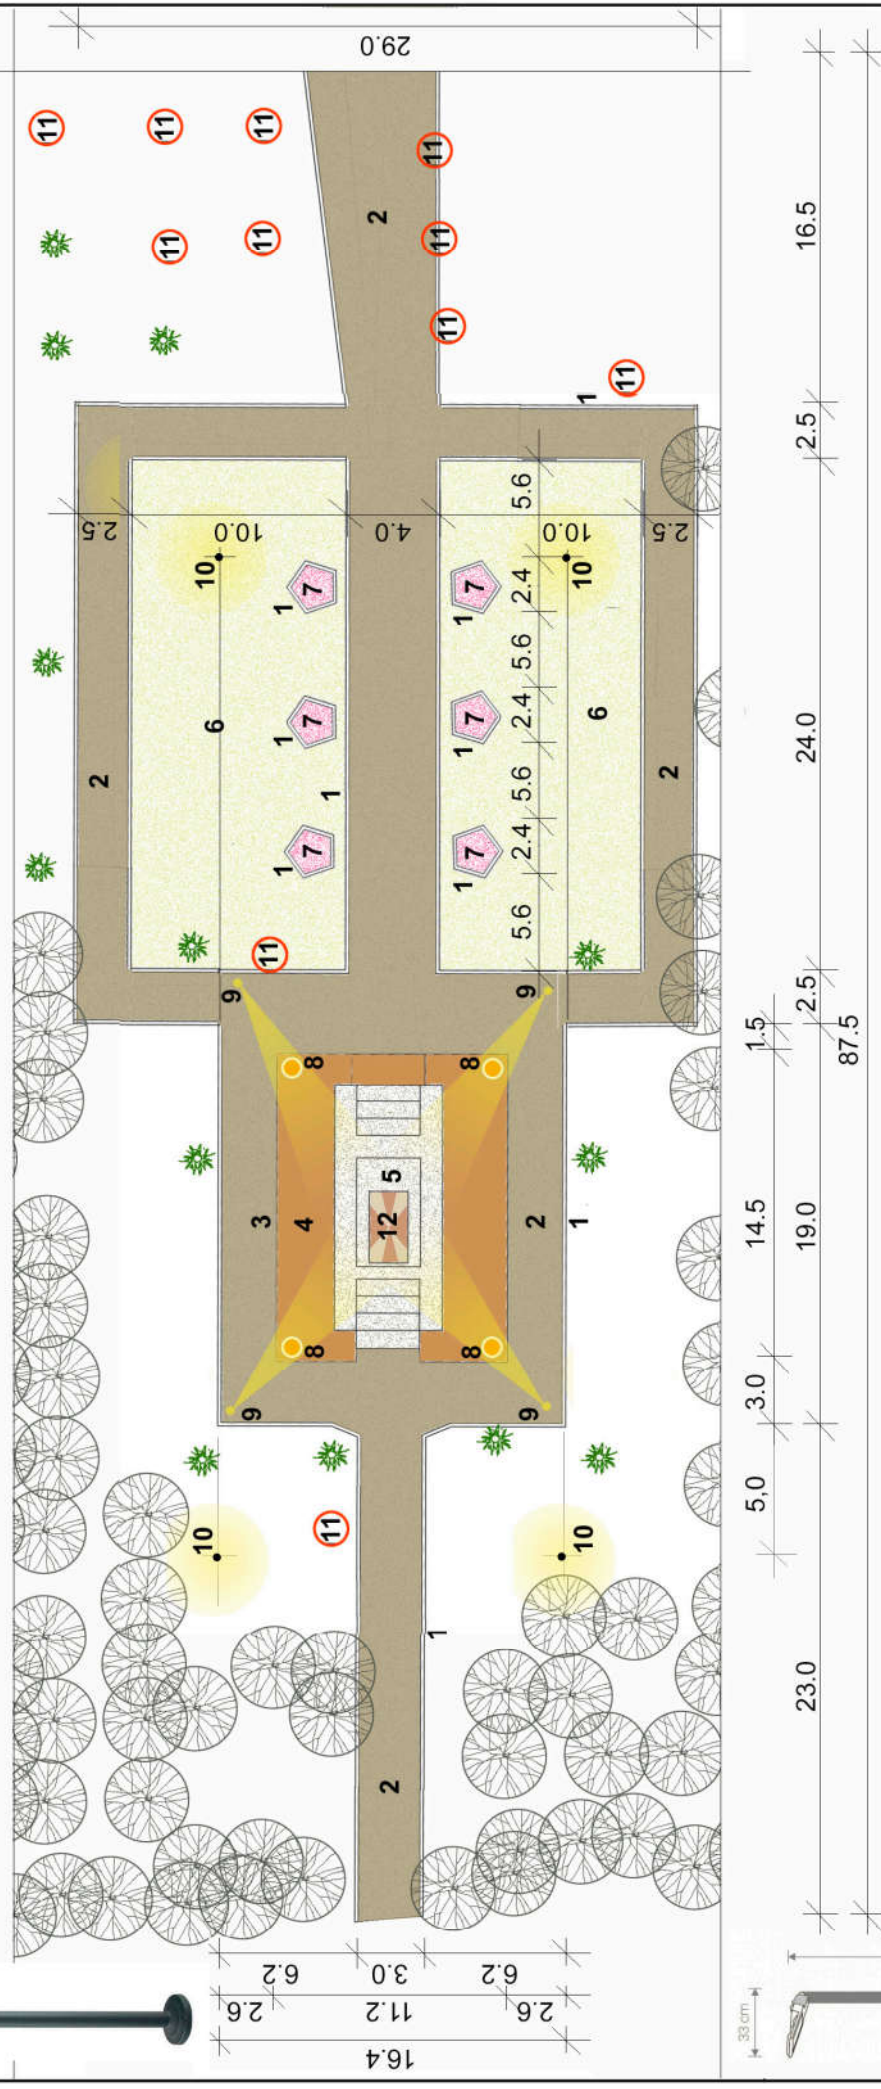

PATHWAY LED M 9252 30 550 Р
Поворотный 270°
направленного света



37пр-2022-ПЗУ			
Проект ремонта парковой стелы и благоустройство прилегающей к ней территории, расположенное по адресу: г. Каменники, Рыбинского муниципального района			
Изм.	Колуч	Лист	№Фок
	Кошкина Т.Г.	1	1
Разработал	Кошкина Т.Г.	Дата	
Архитектор	Жванов А.М.	Подп.	
Парковая стела, расположенная по адресу: г. Каменники, Рыбинского муниципального района		Лист	Листов
Проект благоустройства прилегающей территории.		ЭП	6 / 13
		ИП Токарев А.Ю.	

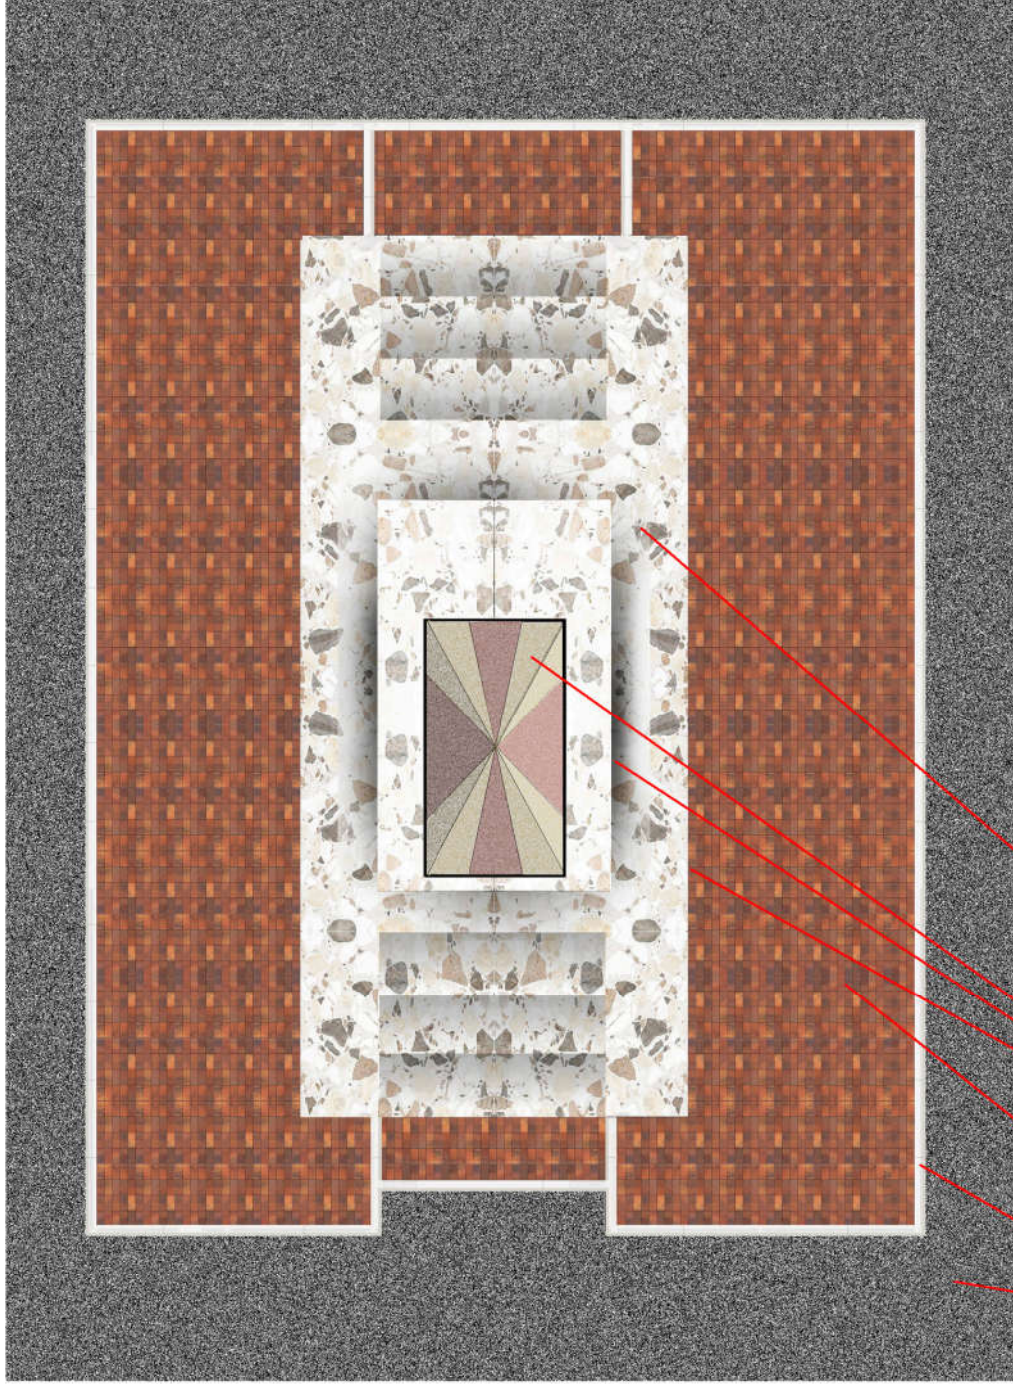










Спецификация:

- Новое асфальтовое покрытие
- Установка высокого бордюра
- Покрытие тротуарной плиткой
- Отделка "жидким камнем" с полировкой
- Полировка существующего мраморного скала

37пр-2022										
Проект ремонта парковой скалы и благоустройство прилегающей к ней территории, расположенное по адресу: г. Каменники, Рыбинского муниципального района										
Изм.	Колуч	Лист	№Фок	Добр.	Дата	Лист	Лист	Лист	Лист	Лист
ГИП	Разработал	Архитектор	Кошкина Т.Г.	Кошкина Т.Г.	Жданов А.М.	ЭП	7	13		
Проект отделки скалы и постамента										
ИП Токарев А.Ю.										


УСЛОВНЫЕ ОБОЗНАЧЕНИЯ

-  Границы проектируемого покрытия из асфальтобетона
-  Границы проектируемого плиточного покрытия
-  Существующие асфальтобетонные дорожки с бортовым камнем
-  Существующие асфальтобетонные дорожки
-  Существующие грунтовые дорожки
-  Проектная отметка покрытия
-  Существующий уровень покрытия
-  Направление понижения тротуара

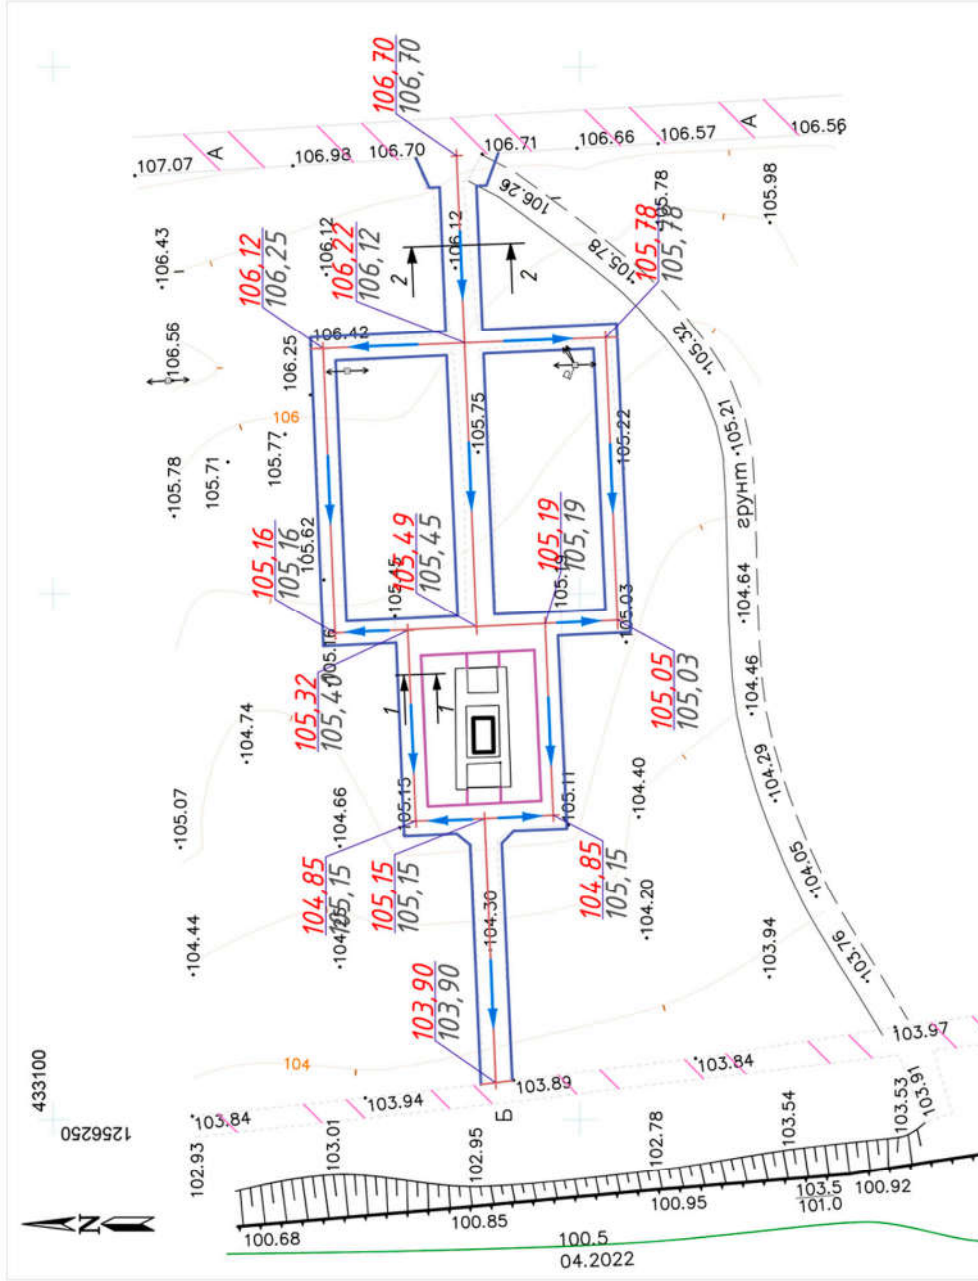


2-2

- Существующее основание
- Тротуарная плитка-0.06м
- Песок мелкий ГОСТ 8736-2014 - 0,15мм
- Сухая цементно-песчаная смесь-0,04м
- Щебень ГОСТ 8736-93*-0,10м
- Щебень фракционированный, фр. 10-20, М600, толщиной 0,15мм
- Песок средний ГОСТ 8736-2014-0,10м
- Уплотненный грунт
- Асфальтобетон плотный, мелкозернистый, тип Д, марка III, толщиной 0,05м

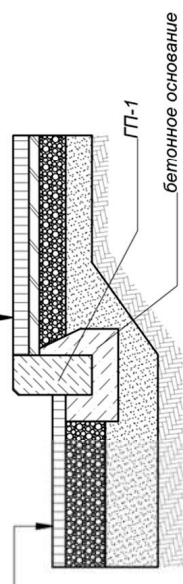


1-1

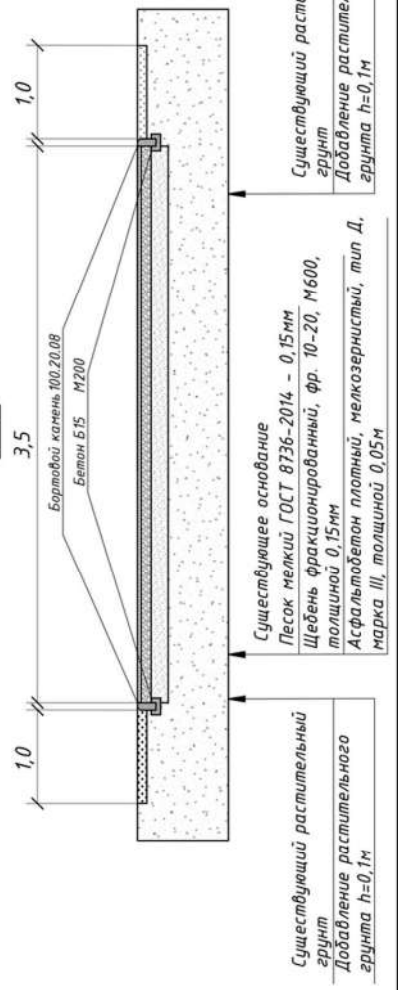

3Эпр-2022

Проект ремонта парковой стелы и благоустройство прилегающей к ней территории, расположенное по адресу: г. Калинин, Рыбинского муниципального района		Дата	Добыча	Лист	№ док.	Лист	№ док.	Изм.	Колуч	Лист	№ док.	Гип	Исполнители	Исполнители	Лист	№ док.	Лист	№ док.		
Проект ремонта парковой стелы и благоустройство прилегающей к ней территории, расположенное по адресу: г. Калинин, Рыбинского муниципального района													Кошкина Т.Г.	Кошкина Т.Г.	8	8	8	8	13	
Проект ремонта парковой стелы и благоустройство прилегающей к ней территории, расположенное по адресу: г. Калинин, Рыбинского муниципального района													Жванов А.М.	Жванов А.М.	ЭП	ЭП	ЭП	ЭП	Листов	
Проект ремонта парковой стелы и благоустройство прилегающей к ней территории, расположенное по адресу: г. Калинин, Рыбинского муниципального района																				ИП Токарев А.Ю.
Проект ремонта парковой стелы и благоустройство прилегающей к ней территории, расположенное по адресу: г. Калинин, Рыбинского муниципального района																				ИП Токарев А.Ю.

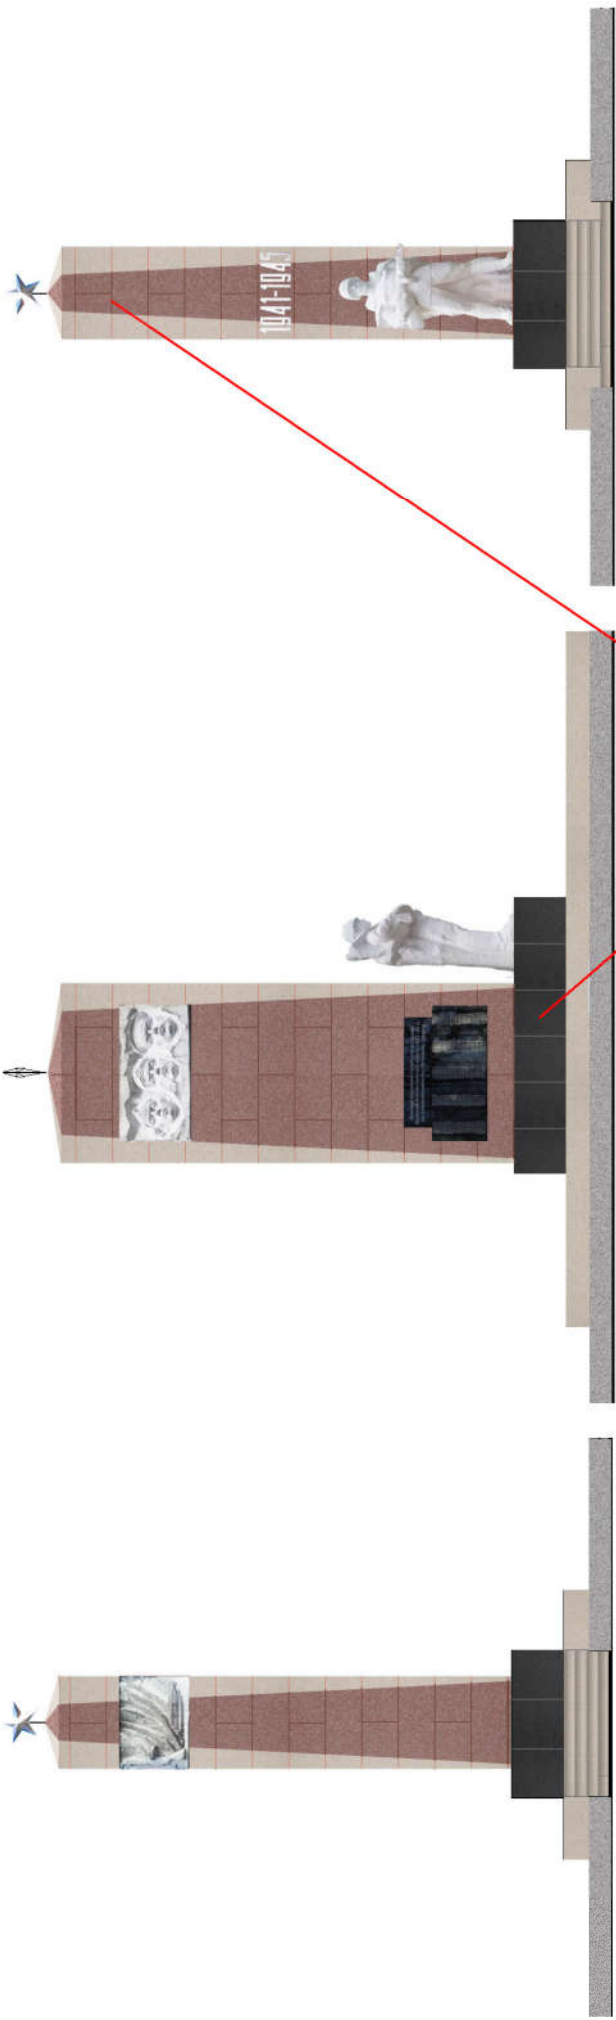

37пр-2022

Проект ремонта парковой стены и благоустройство прилегающей к ней территории, расположенное по адресу: г. Каменники, Рыбинского муниципального района			
Парковая стена, расположенная по адресу: г. Каменники, Рыбинского муниципального района			
Изм.	Колуч	Лист	№Бок
ГМП	Кошкина Т.Г.	Дайр	Дата
Разработал	Кошкина Т.Г.	Лист	13
Архитектор	Жданов А.М.	ЭП	13
Колористическое решение отделки стены и постамента.			Листов
ИП Токарев А.Ю.			13